


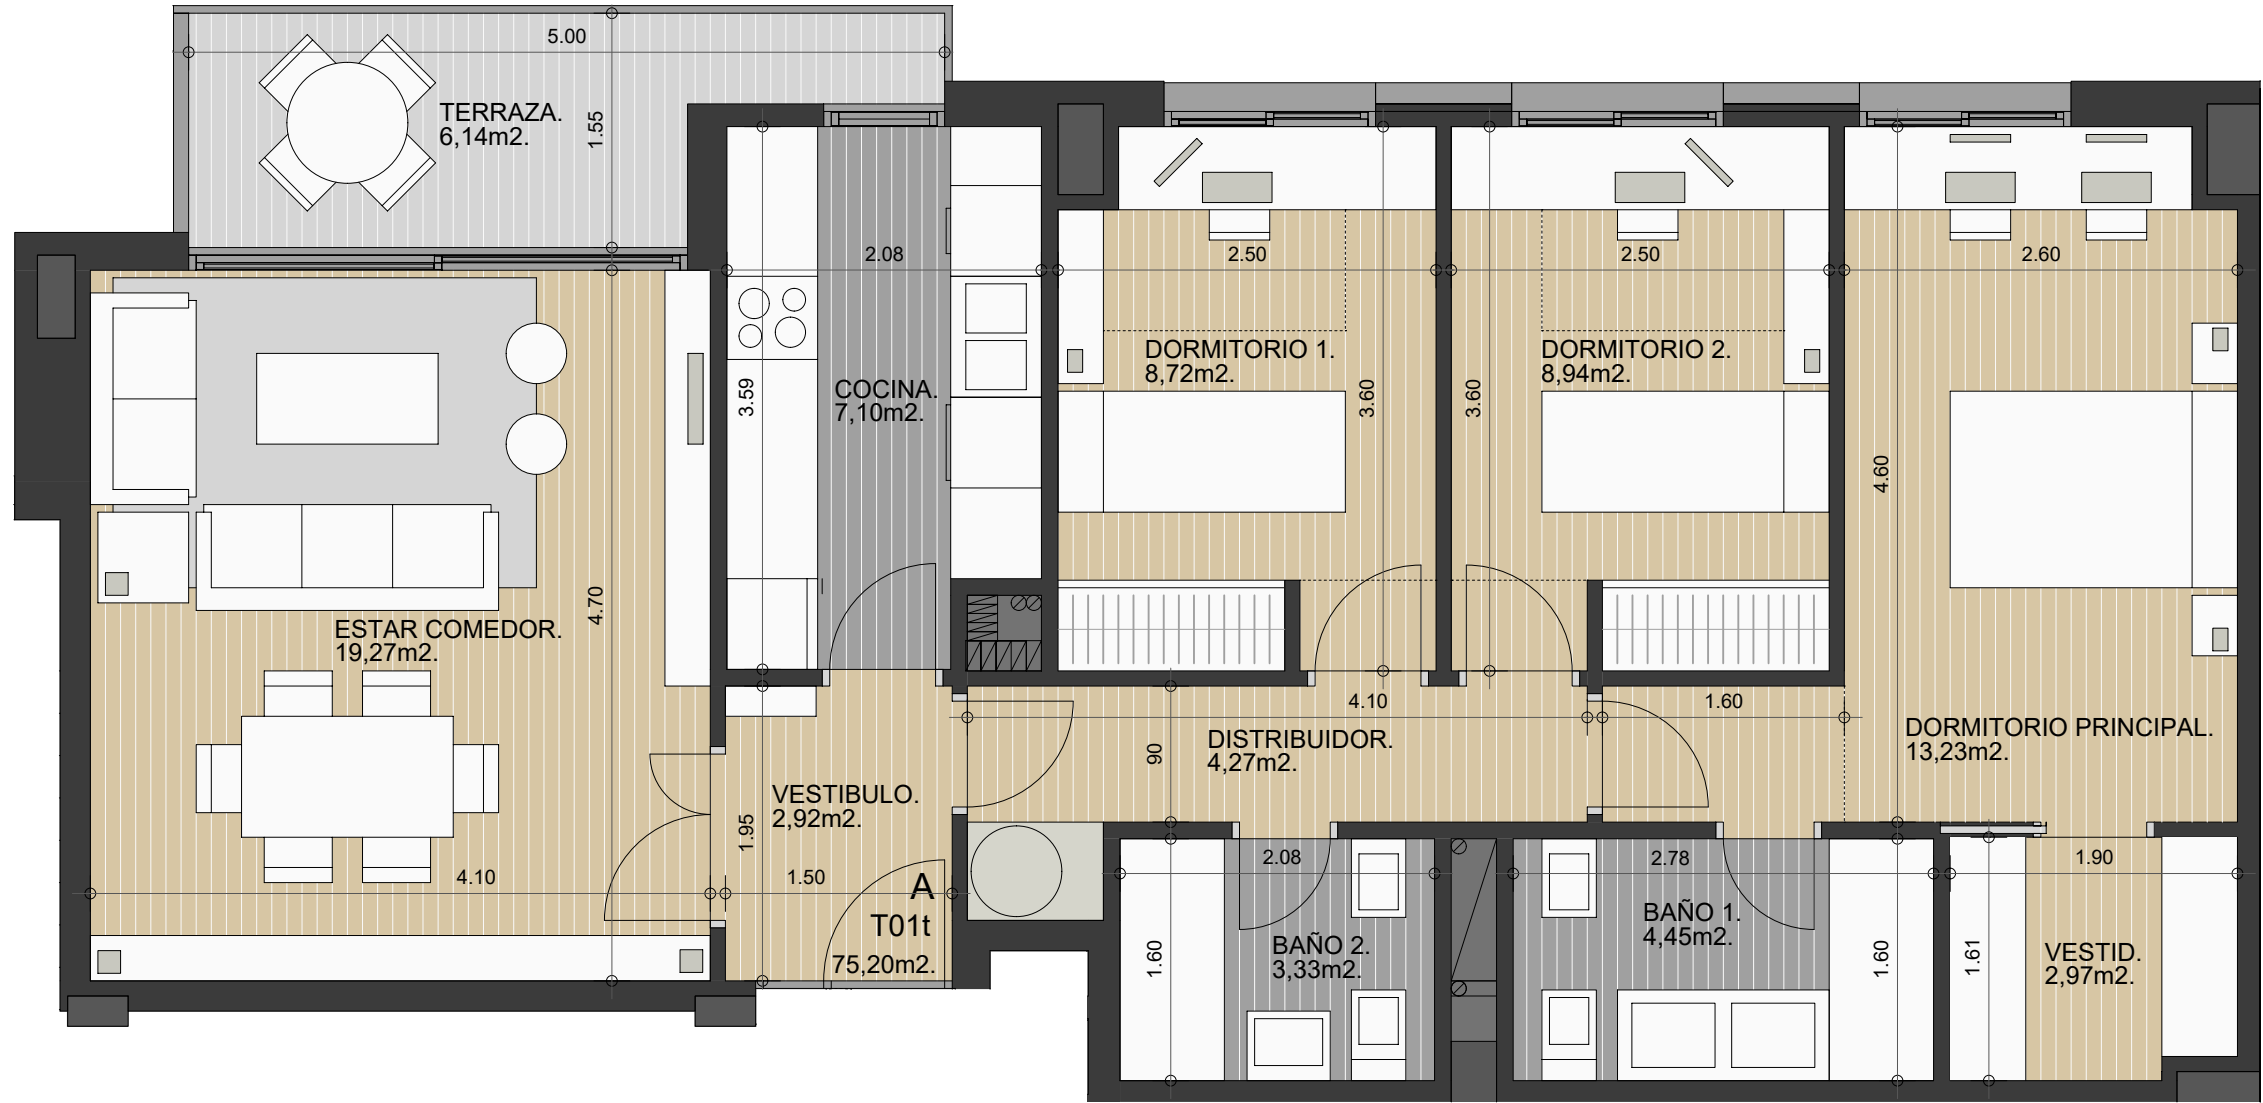

Distribución de vivienda


EL PRESENTE DOCUMENTO ES DE CARACTER INFORMATIVO Y PODRÁ EXPERIMENTAR VARIACIONES POR EXIGENCIAS TÉCNICAS DEL PROYECTO. TODO EL MOBILIARIO, INCLUIDO EL DE COCINA ES MERAMENTE INFORMATIVO. LOS GIROS DE PUERTAS Y LA DISTRIBUCIÓN DE LOS APARATOS SANITARIOS NO SON VINCULANTES. LAS SUPERFICIES EXPRESADAS SON APROXIMADAS, PUDIENDO EXPERIMENTAR MODIFICACIONES POR RAZONES DE ÍNDOLE TÉCNICA EN LA TRAMITACION DE LICENCIAS, O EN EL DESARROLLO DE LA EJECUCIÓN DE LAS OBRAS

Residencial
Almunia Turruñuelos
www.nadirpromociones.es



PASEO DE LAS ALMUNIAS
CI Doctor Aguilar Benítez de Lugo
Parcela 1.2.d del Sector PP.O-5

38 viviendas con piscina
zonas verdes, garajes y trasteros

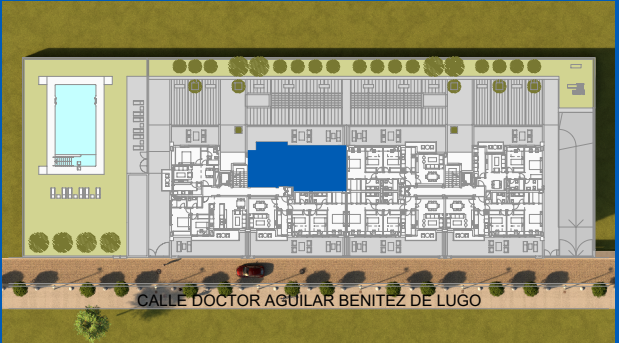

Ubicación de vivienda en el edificio

Vivienda T01t
Escalera 1 / Planta 1º / Puerta A
Superficie construida con e.c. 107,59 m²
Superficie util cerrada 75,20 m²
Superficie terraza 6,14 m²



Información y Venta
CI Doctor Aguilar Benítez de Lugo, s/n. 14012 Córdoba
CI Escritor Conde de Zamora, 10. Local 6. 14005 Córdoba
Teléfono 618.212.491 info@nadirpromociones.es